


Saal EinViertel Einrichtungsmöglichkeiten

Grundeinrichtung

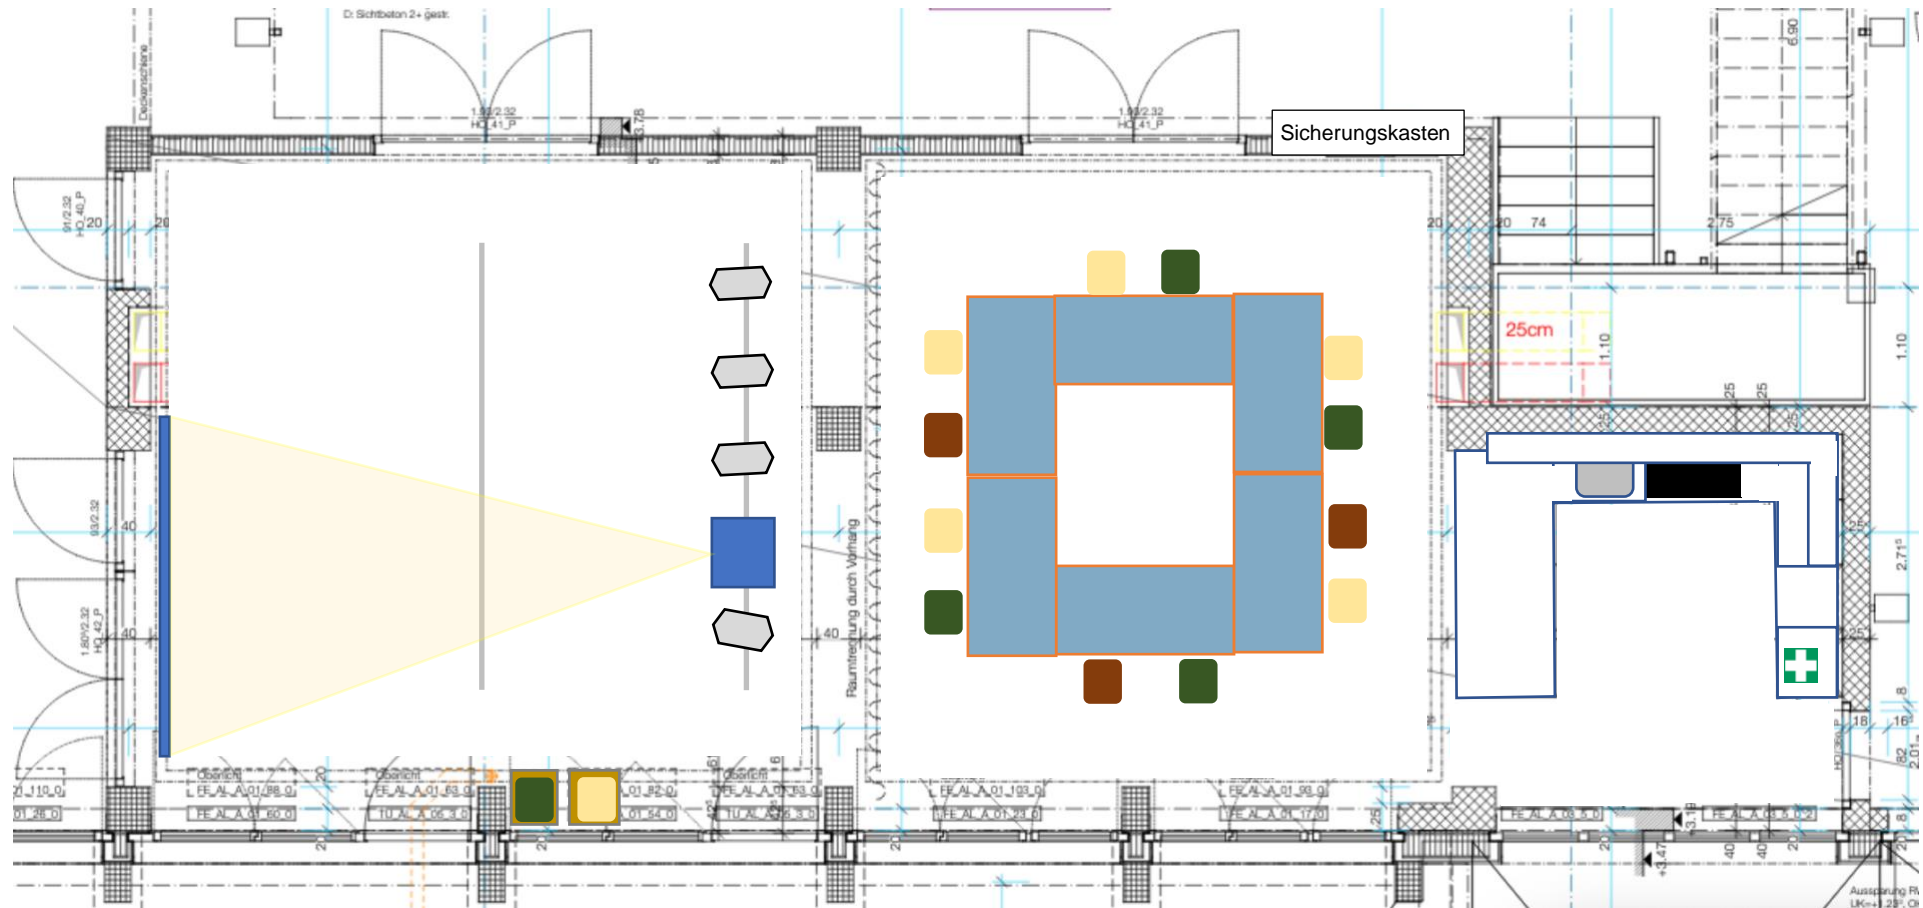

Grösse Saal

Fläche: 88 m²
 Höhe: 3,66 m

ohne Küche

Fläche: 72 m²
 Länge: 11,60m
 Breite: 6,20m


Tische und Stühle im Raum

- 30 Stühle
- 6 Tische (Grösse 1,55 x 0,75)


Gesamtzahl Tische und Stühle

- 50 Stühle
- 10 Tische


U-Form und Blocktisch

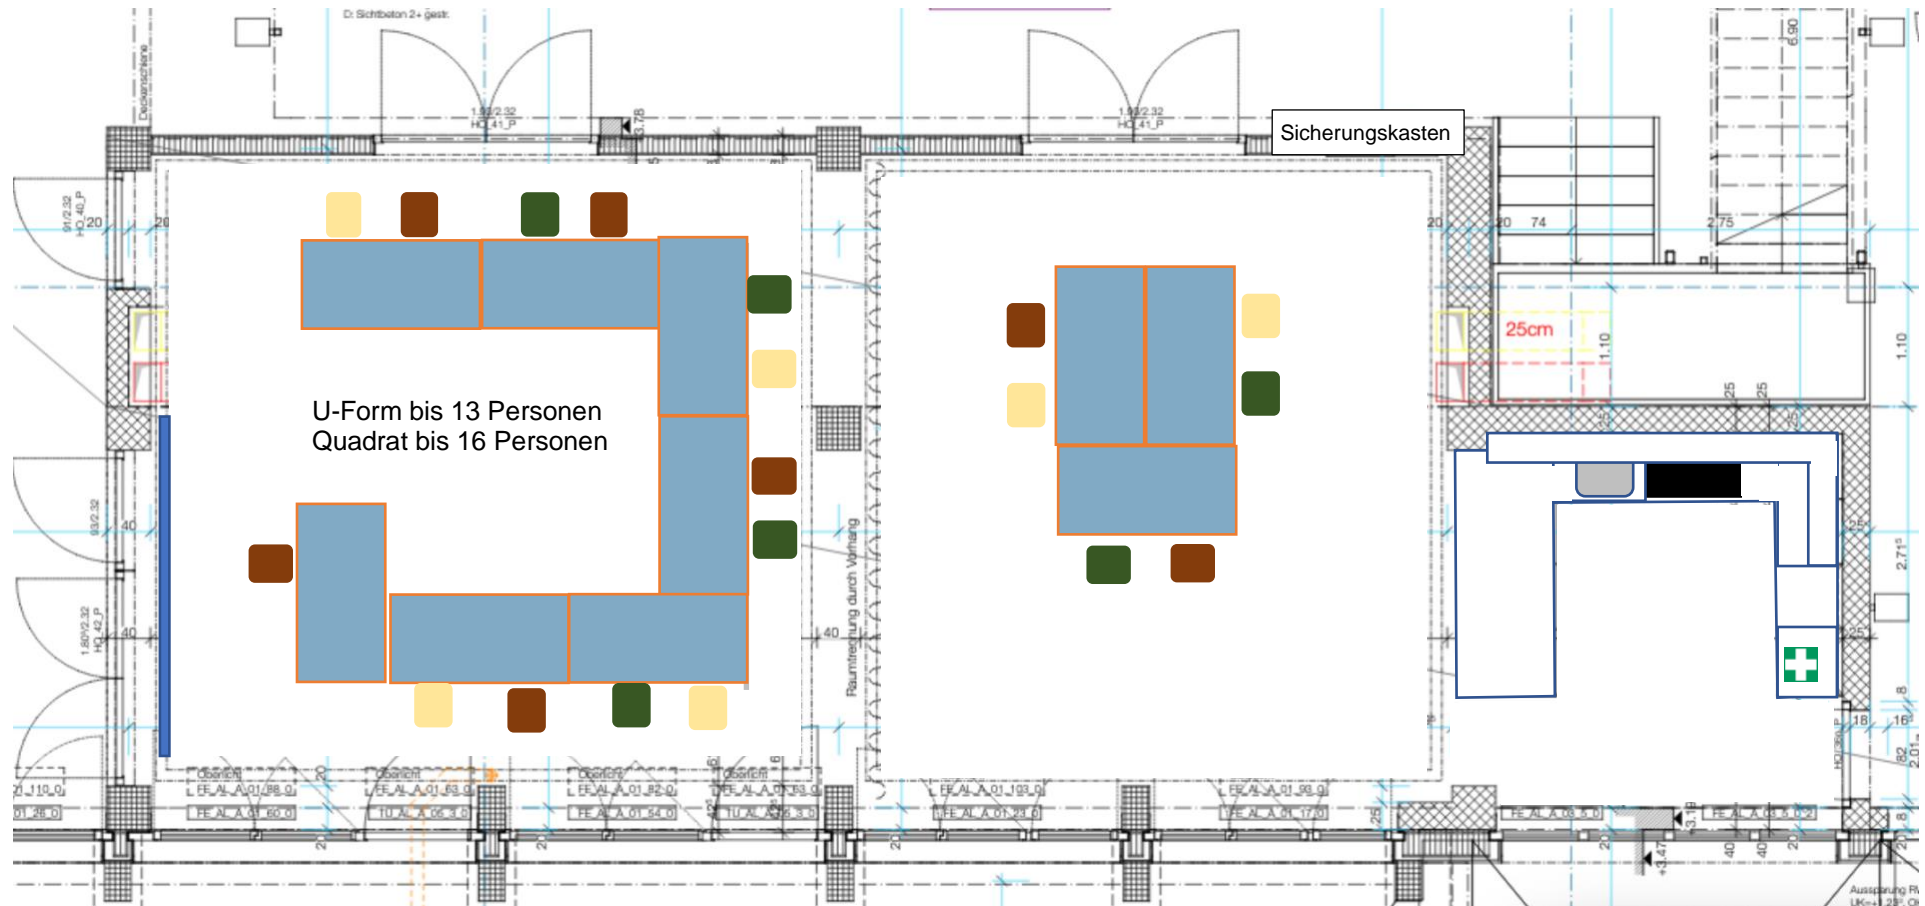


Stuhlkreis und Quadrat

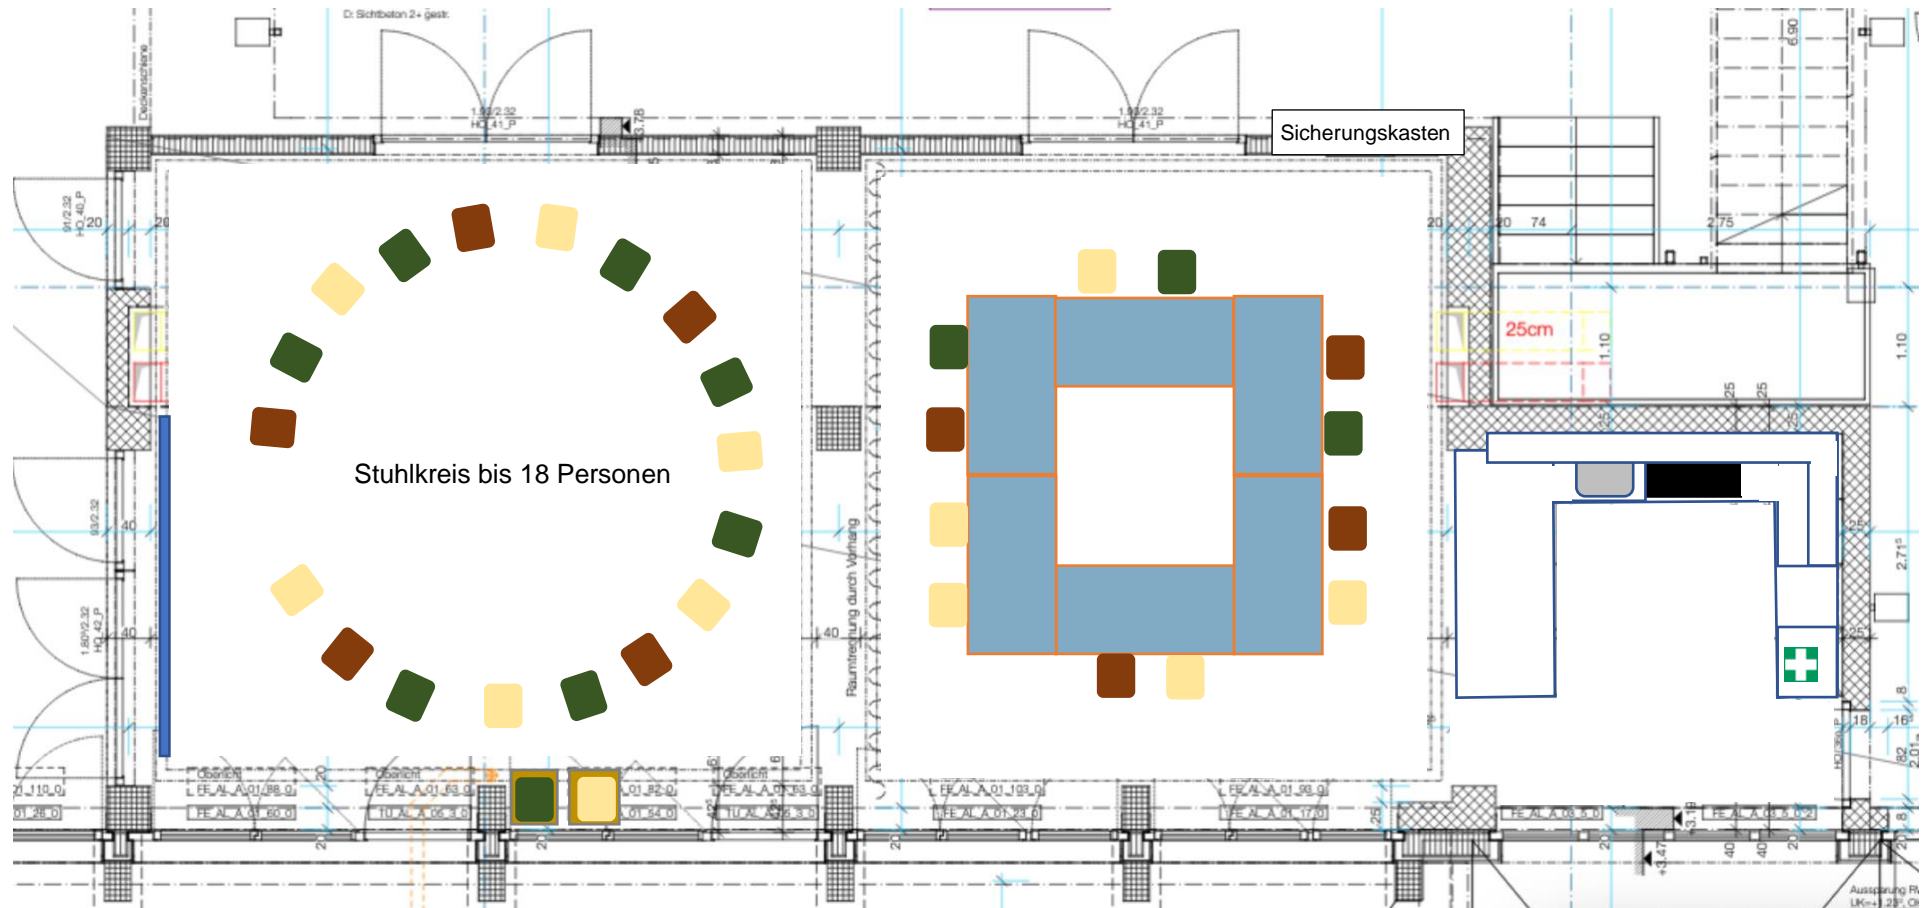


U-Form mit TV 65 Zoll

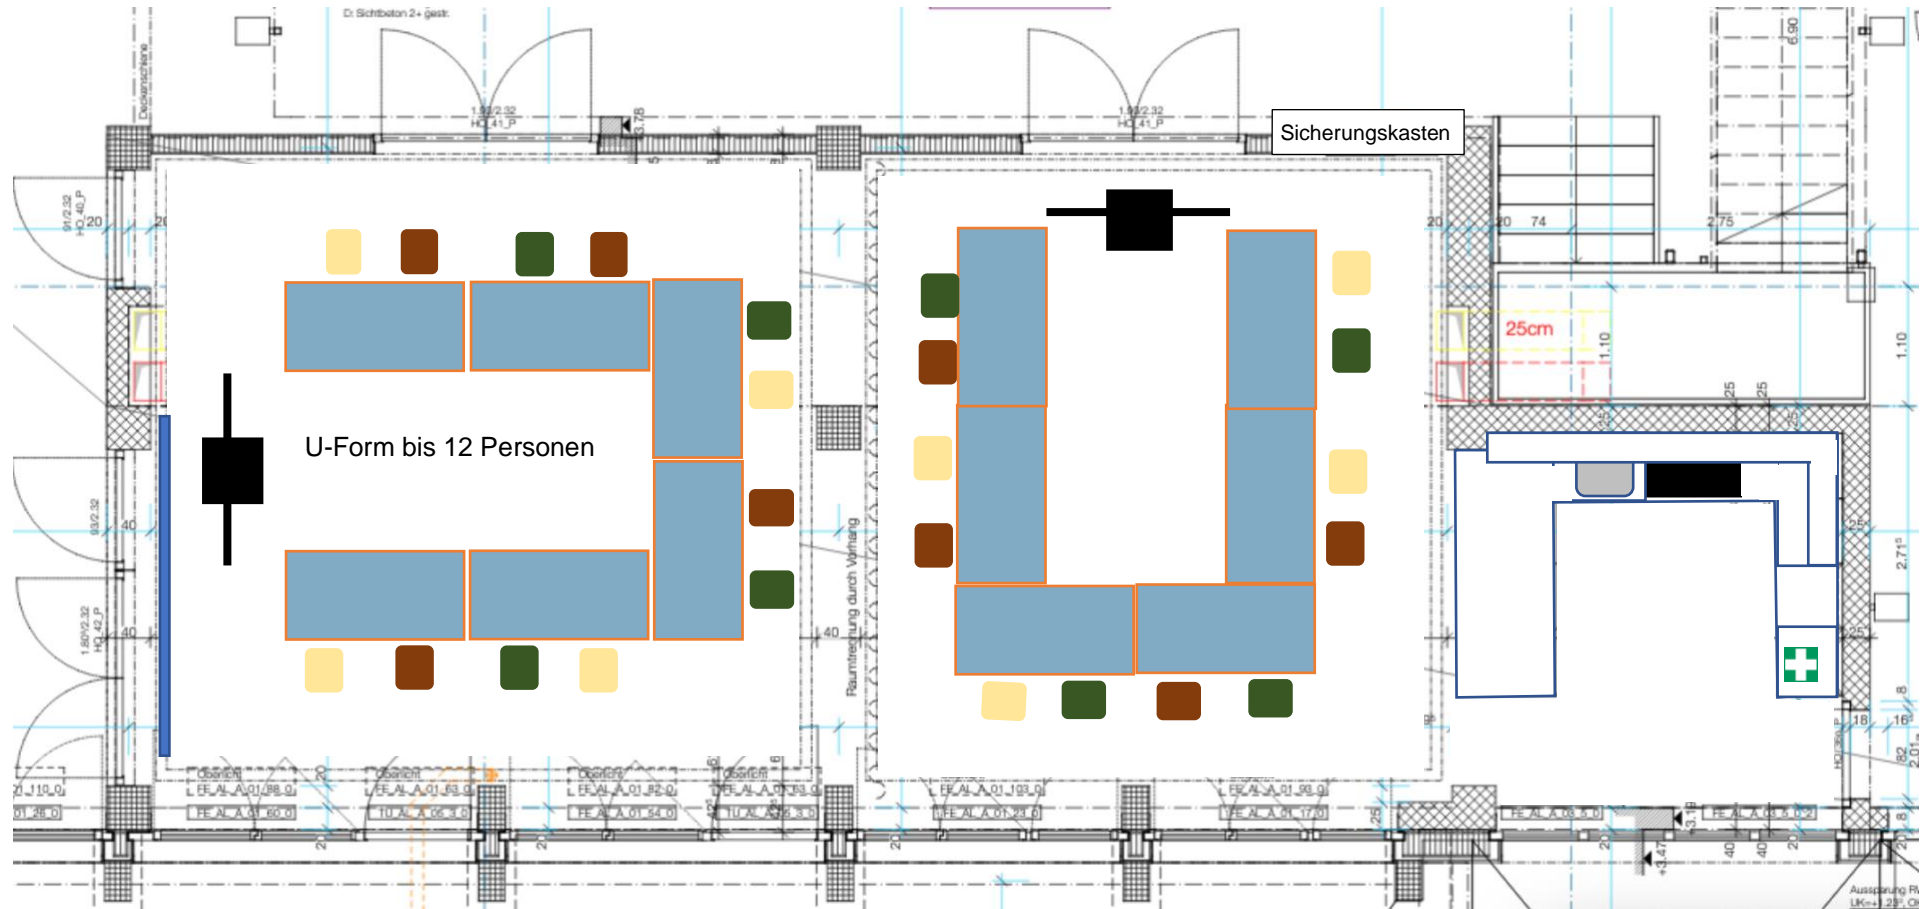

Konzertbestuhlung

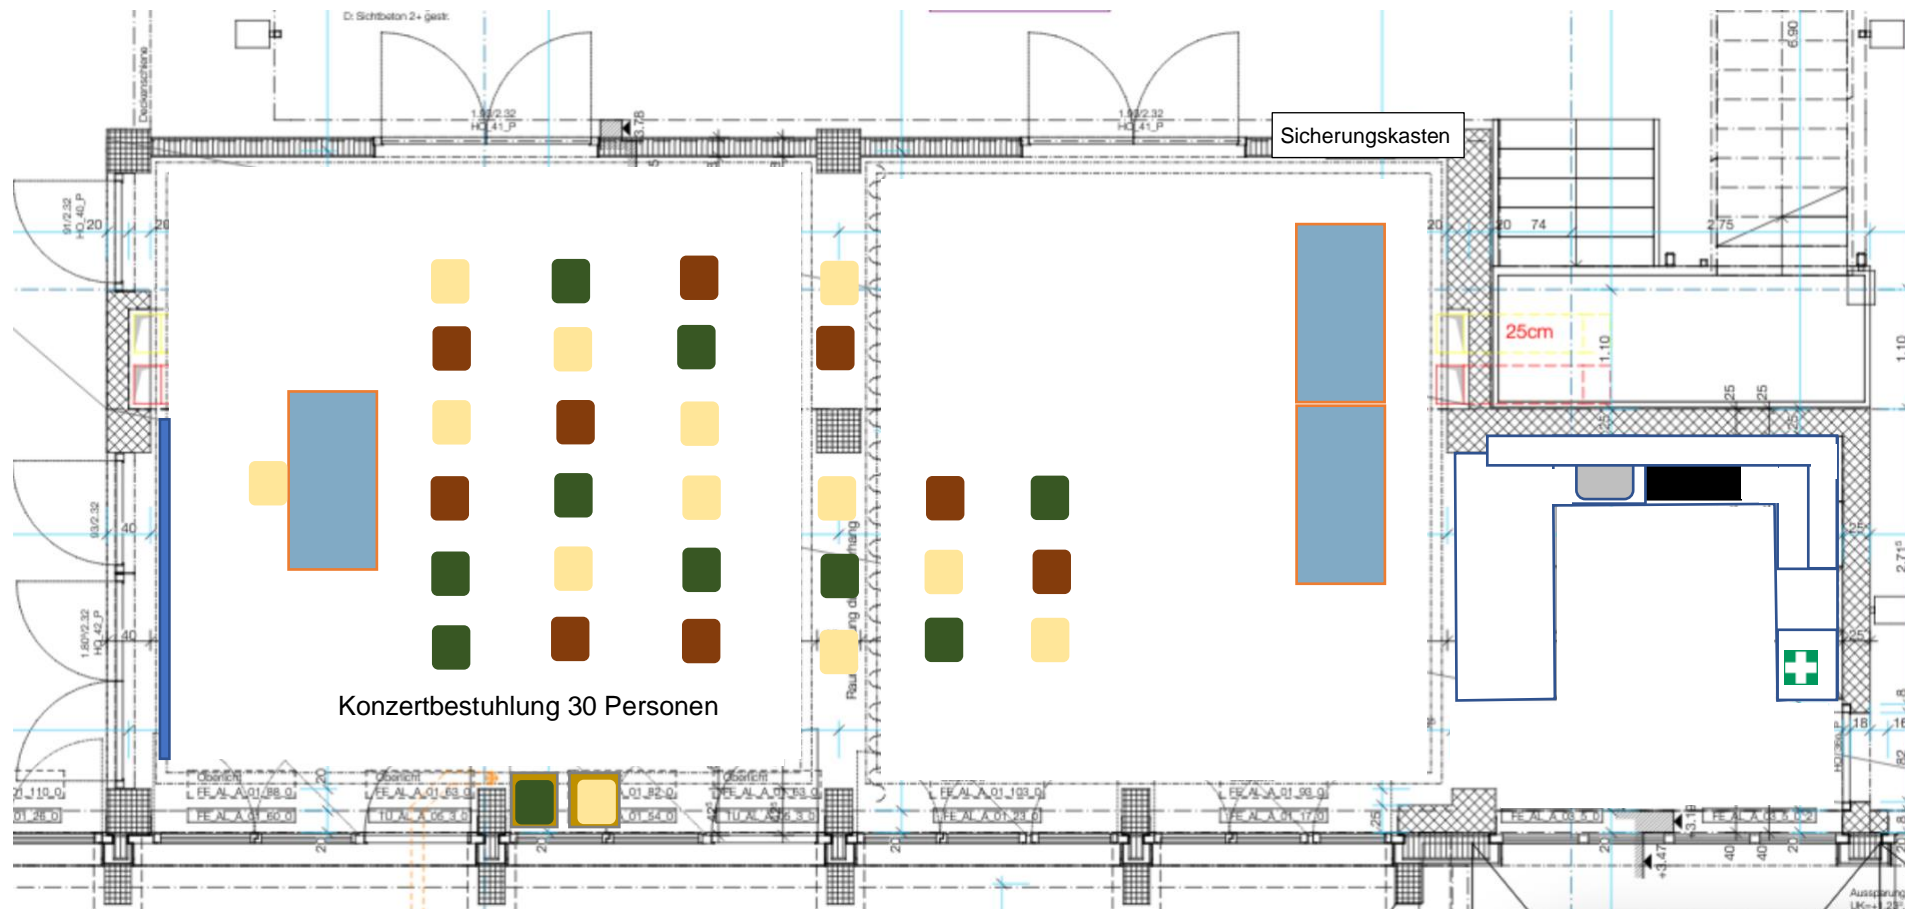

Bankettbestuhlung

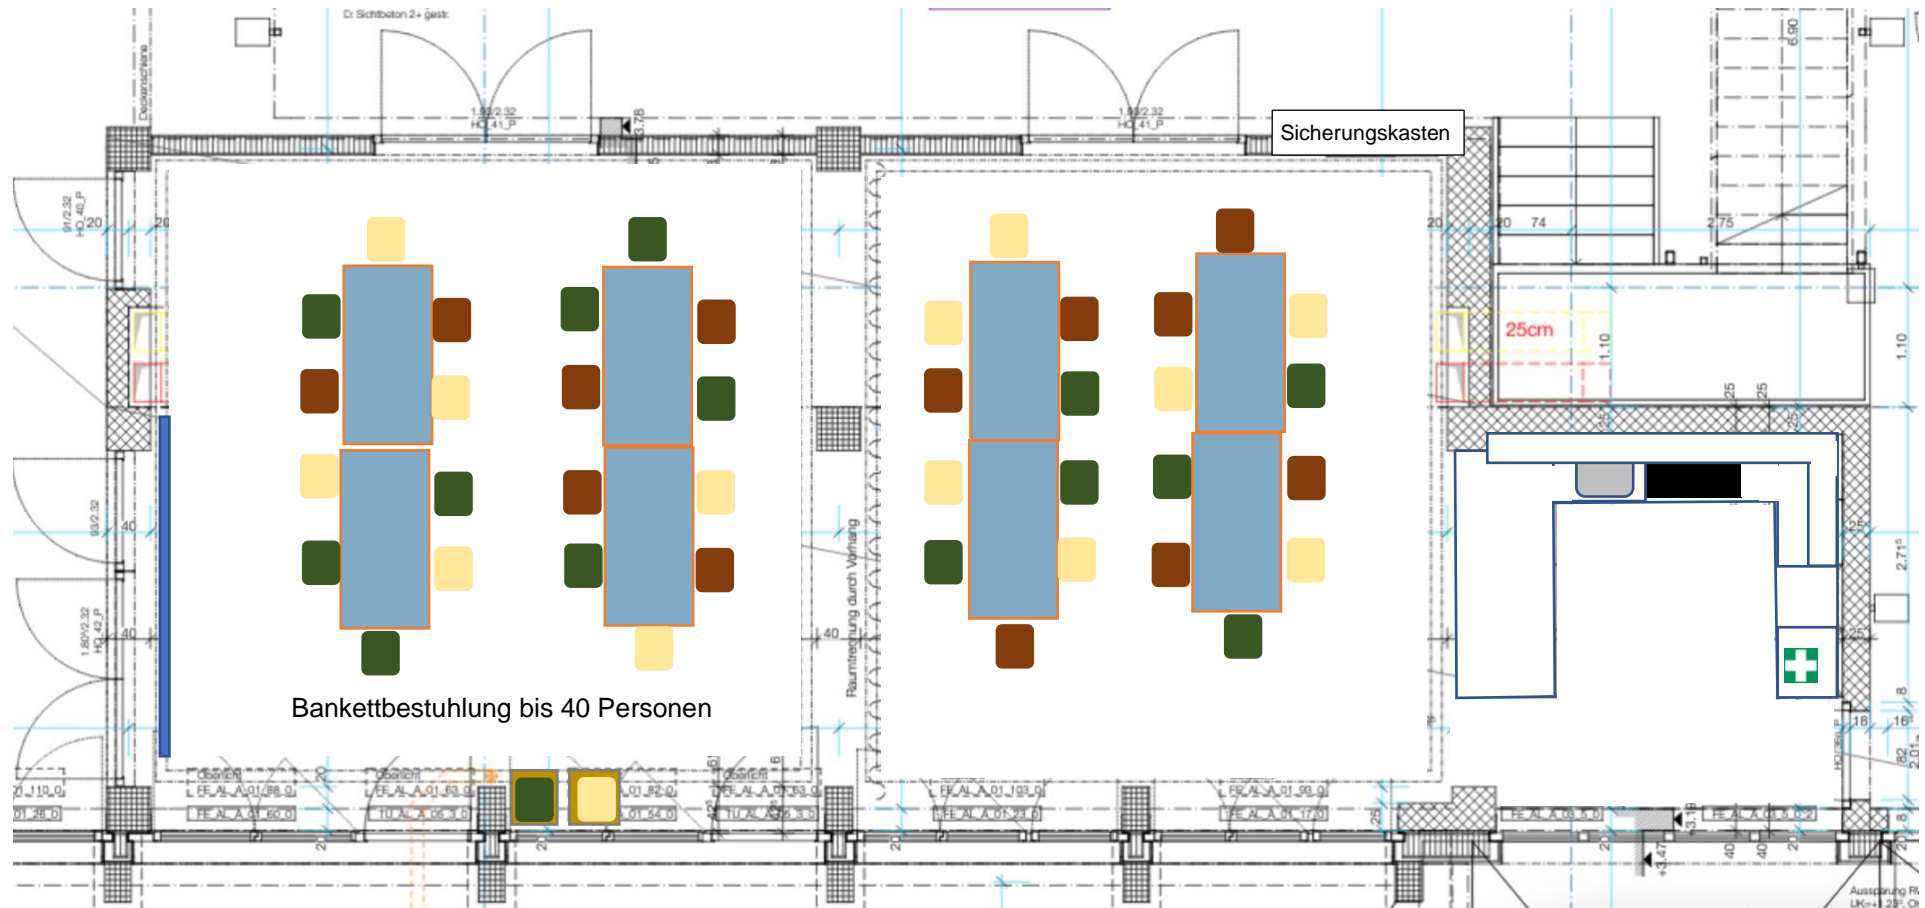

Bankettbestuhlung

